

**TECKENFÖRKLARING**

- +00.00 BEF TOMHÖJD
- +00.00 BEF MARKHÖJD
- FATIGHETSGRÄNS
- ANSLUTNING DAGVATTEN
- ANSLUTNING SPILLVATTEN
- ANSLUTNING VATTEN
- ANSLUTNING OPTO
- ANSLUTNING EL
- SLÄNT
- ⊕ BELYSNINGSSTOLPE
- ⊞ DAGVATTENBRUNN
- ⤵ DIKESANVISNING



BET ÄNDRINGEN AVSER DATUM SIGN

**ARBETSKOPIA**

**KLINTGATAN  
SKELLEFTEÅ KOMMUN**


WSP Samhällsutförning  
Trädgårdsgatan 7B  
931 31 Skellefteå  
TEL: 010 - 722 50 00  
www.wsp.com



UPPDRAG NR 10349256	RITAD/KONSTRUERAD AV TK	HANDLAGGARE U SELLIN
DATUM 2023-01-24	ANSVARIG U SELLIN	

**MEDLEFORS  
SITUATIONS- OCH HÖJDSÄTTNINGSPÅN  
PLAN**

SKALA 1:250	A1	NUMMER M-10-1-02	BET 1
----------------	----	---------------------	----------

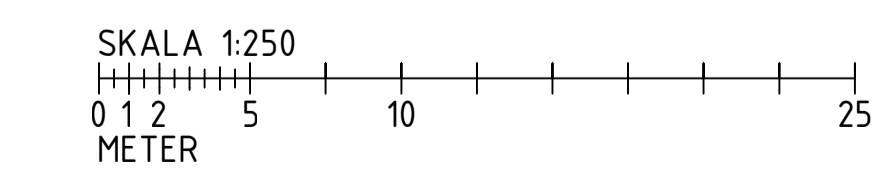



**TECKENFÖRKLARING**

+00.00	BEF TOMHÖJD
-00.00	BEF MARKHÖJD
○	FATIGHETSGRÄNS
—	ANSLUTNING DAGVATTEN
—	ANSLUTNING SPILLVATTEN
—	ANSLUTNING VATTEN
—	ANSLUTNING OPTO
—	ANSLUTNING EL
⊕	SLÄNT
⊕	BELYSNINGSTOLPE
⊕	DAGVATTENBRUNN
⊕	DIKESANVISNING



BET	ÄNDRINGEN AVSER	DATUM	SIGN
<b>ARBETSKOPIA</b>			
<b>KLINTGATAN SKELLEFTEÅ KOMMUN</b>			
WSP Samhällsutförning Trädgårdsgatan 7B 931 31 Skellefteå TEL: 010 - 722 50 00 www.wsp.com			
UPPDRAG NR 10349256	RITAD/KONSTRUERAD AV TK	HANDLÄGGARE U SELLIN	
DATUM 2023-01-24	ANSVARIG U SELLIN		
<b>MEDLEFORS</b>			
<b>SITUATIONS- OCH HÖJDSÄTTNINGSPÅN</b>			
SKALA 1:250	A1	NUMMER M-10-1-01	BET 1

