




FASAD MOT...NORR.....

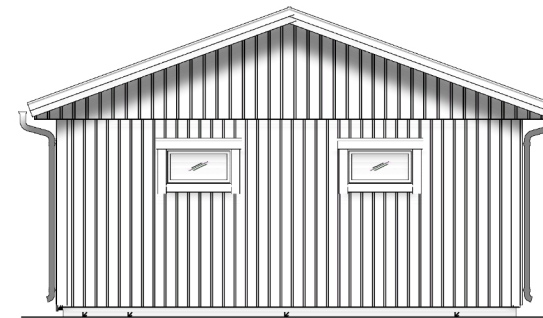


FASAD MOT...ÖSTER...

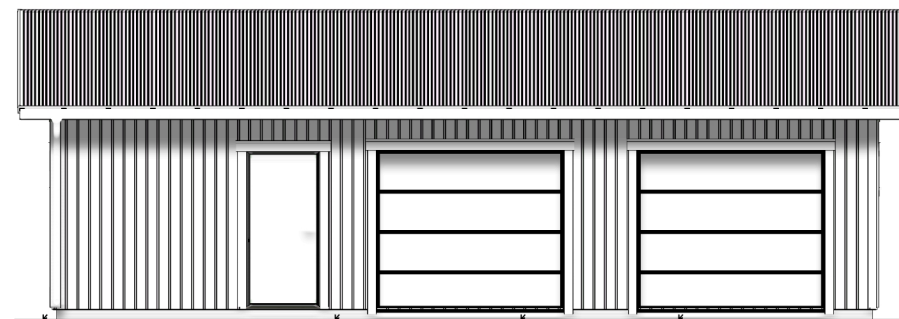

FASAD MOT...SÖDER...

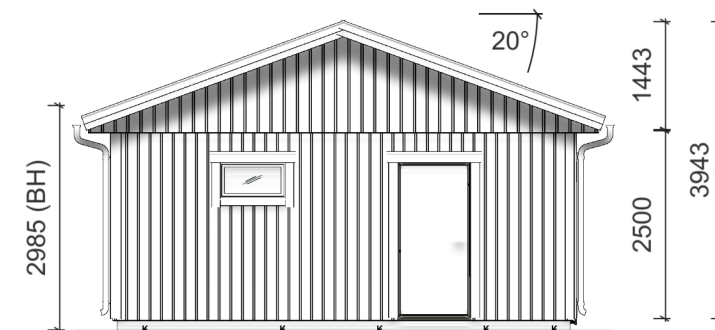

FASAD MOT...VÄSTER...

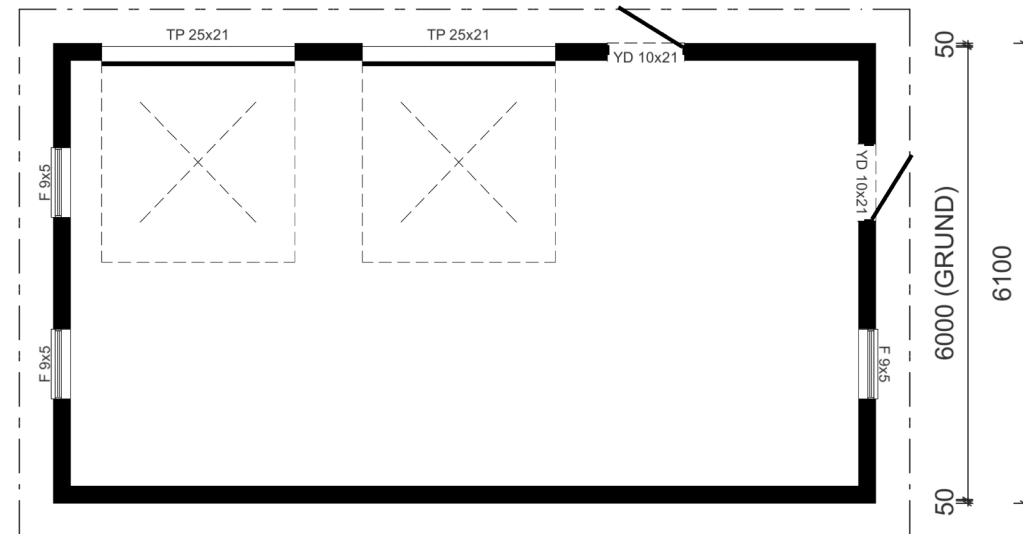

50 10800 (GRUND) 50

10900

PLAN

0 1 2 4 6 8 10 METER

ORIGINALSKALA 1:100

BET	ANT	ÄNDRINGEN AVSER	DATUM	SIGN
<b>BYGGLOVDIREKT</b>				
NYBYGGNAD AV				
<b>Garage</b>				
FASTIGHET				
<b>Yttervik 3:146</b>				
ÄGARE				
<b>Eric Lindberg &amp; Paulina Marklund</b>				
MAIL-ADRESS			TELEFON	
<b>ericlindberg4@gmail.com</b>			<b>070-286 28 86</b>	
RITNINGSDATUM		RITAD/KONSTR AV	UPPDRAG NR	
<b>2024-01-28</b>		<b>JSN</b>		
SKALA		NUMMER		
<b>1:100(A3)</b>		<b>A60-108-25-20-01</b>		