



SKA NAMNA VÄRKT

ALTAN FRÅN NORRA SIDAN

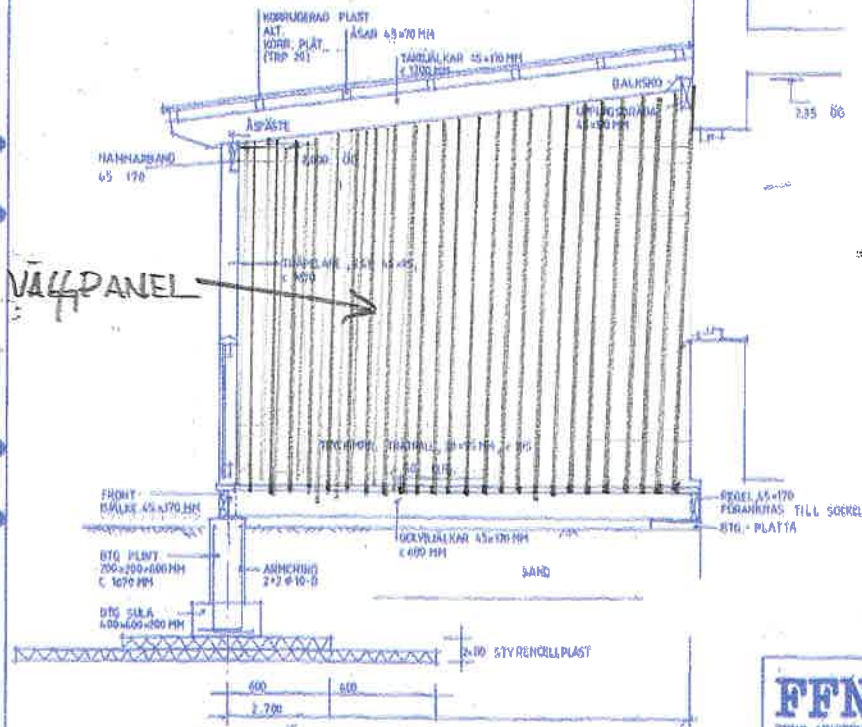

VÄLDPANEL

SNITT A
SKALA 1:5

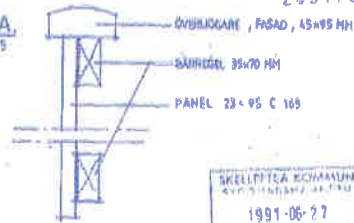

SNITT B
SKALA 1:5



FASAD
SKALA 1:20



TYPITNING KONSTRUKTION C

FFNS
FFNS ARCHITEKTER | SKELLEFTEÅ AB
KORNFÄLINGS 11, 81 81 90-4, 0800 22 111 000 00 00

ANKARET SKELLEFTEÅ
UTEPLATSER TYPRITNING
MUS 9-15 *Bile 3-139*
SEKTION DETALJER

PROJEKTANT
FFNS ARCHITEKTER | SKELLEFTEÅ AB
1991-05-30
Oru

NO. 1	NO. 2	NO. 3	NO. 4	NO. 5	NO. 6	NO. 7	NO. 8	NO. 9	NO. 10	NO. 11	NO. 12	NO. 13	NO. 14	NO. 15	NO. 16	NO. 17	NO. 18	NO. 19	NO. 20	
1:100	1:150	24	10 91-03																	202