



FASAD ÖSTER

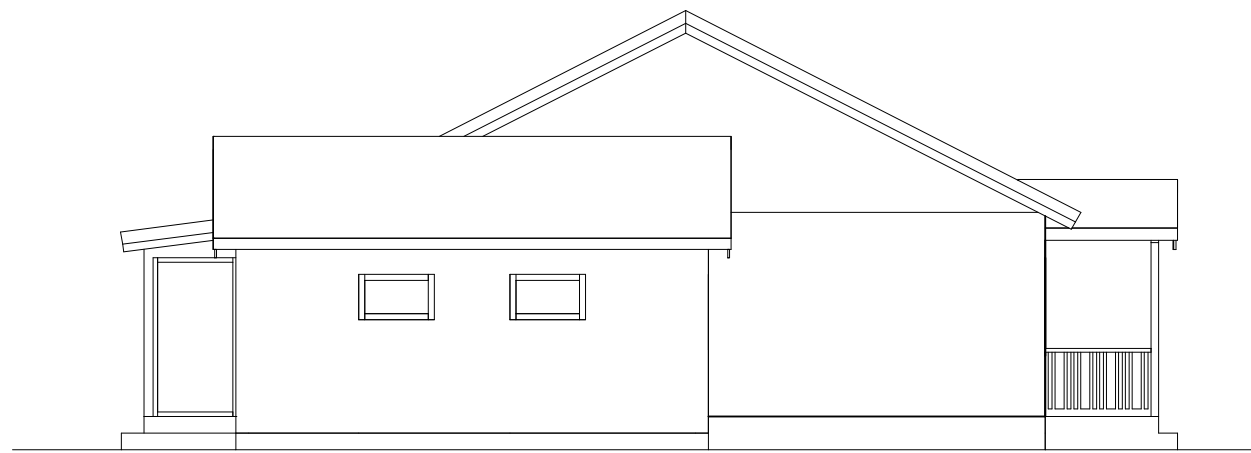


FASAD SÖDER

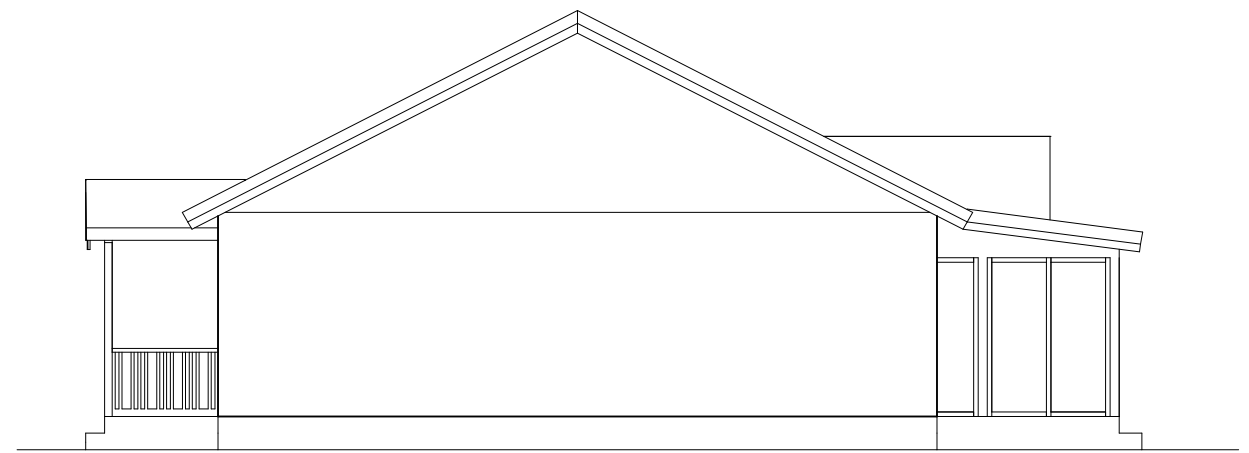

FASAD NORR

2410  
TILLBYGGNAD

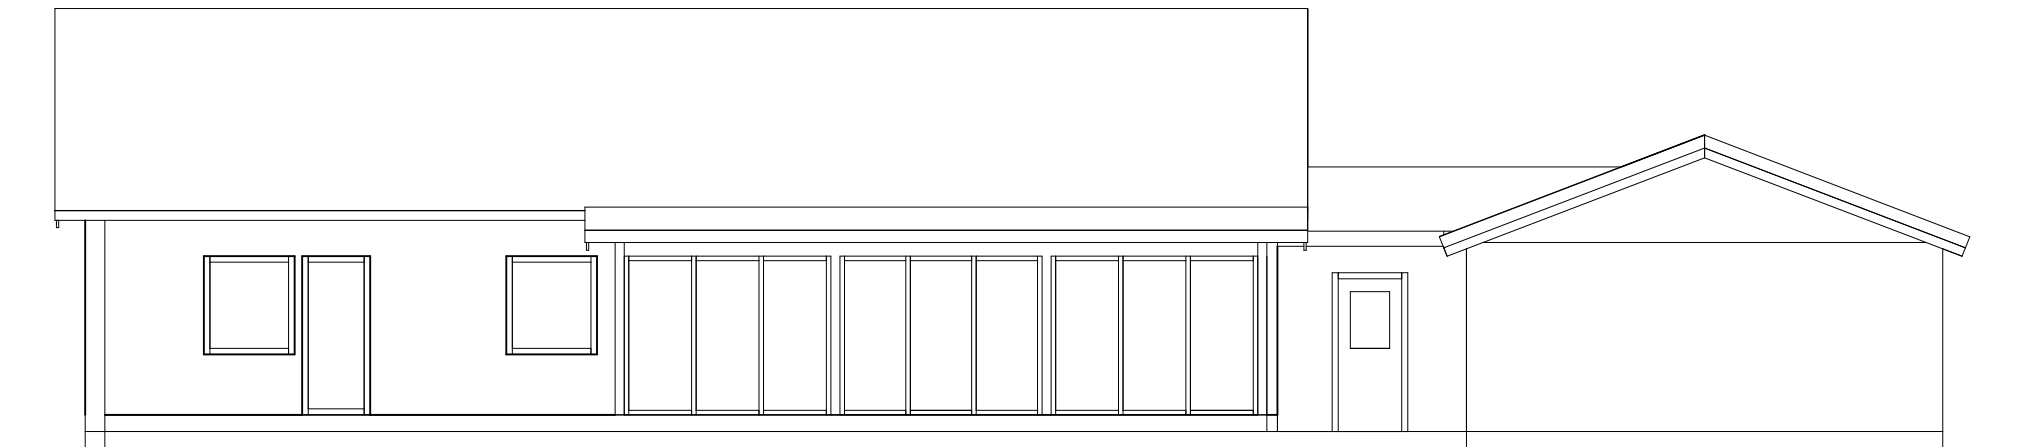

FASAD VÄSTER

8620  
TILLBYGGNAD



Norrskär 4  
Tillbyggnad  
Fasader

Rit: N-E Löfgren

2024-04-18

SKALA: 1:100 (A3)

**A30:02**