


**FÖRKLARINGAR**

Mått anges i millimeter.

**FÖRESKRIFTER**


Infästning av samtliga skylttar skall vara C4-klassad, alternativt A4-klassad.

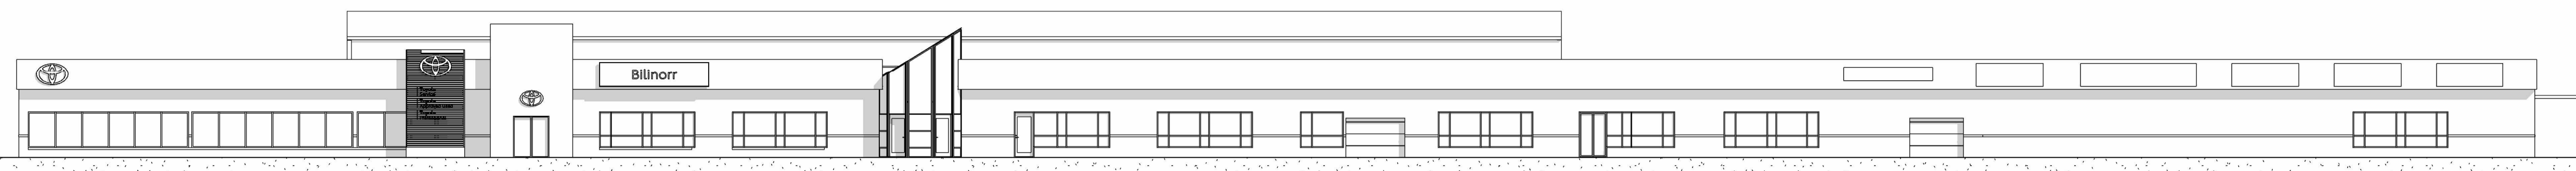


FASAD MOT VÄSTER




FASAD MOT VÄSTER - PARKERING

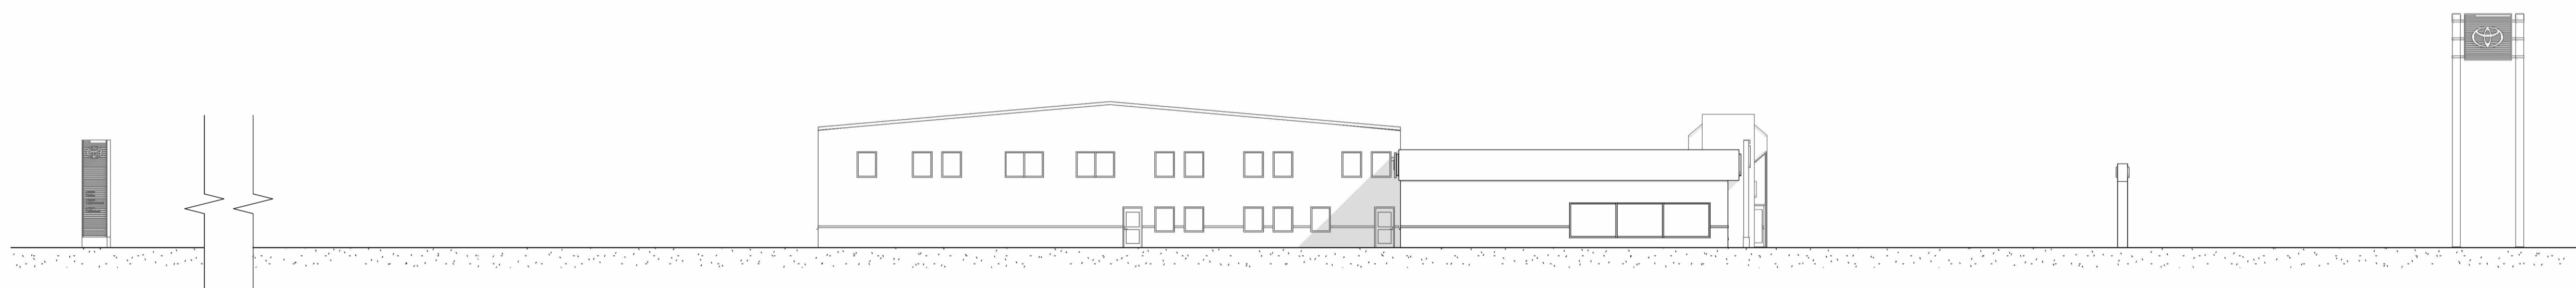


FASAD MOT NORR

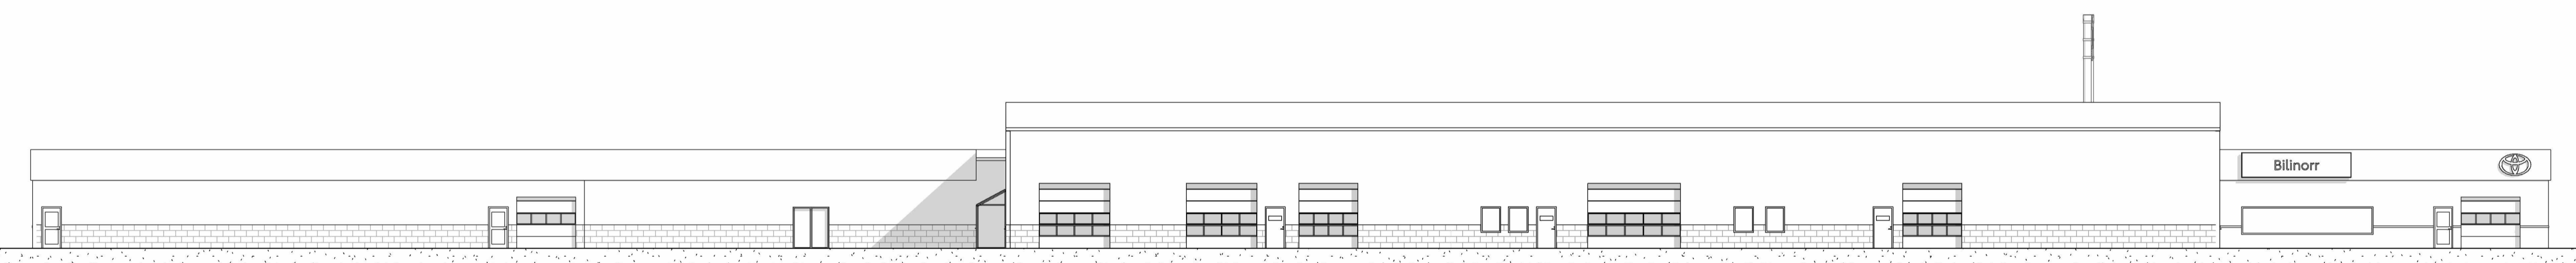

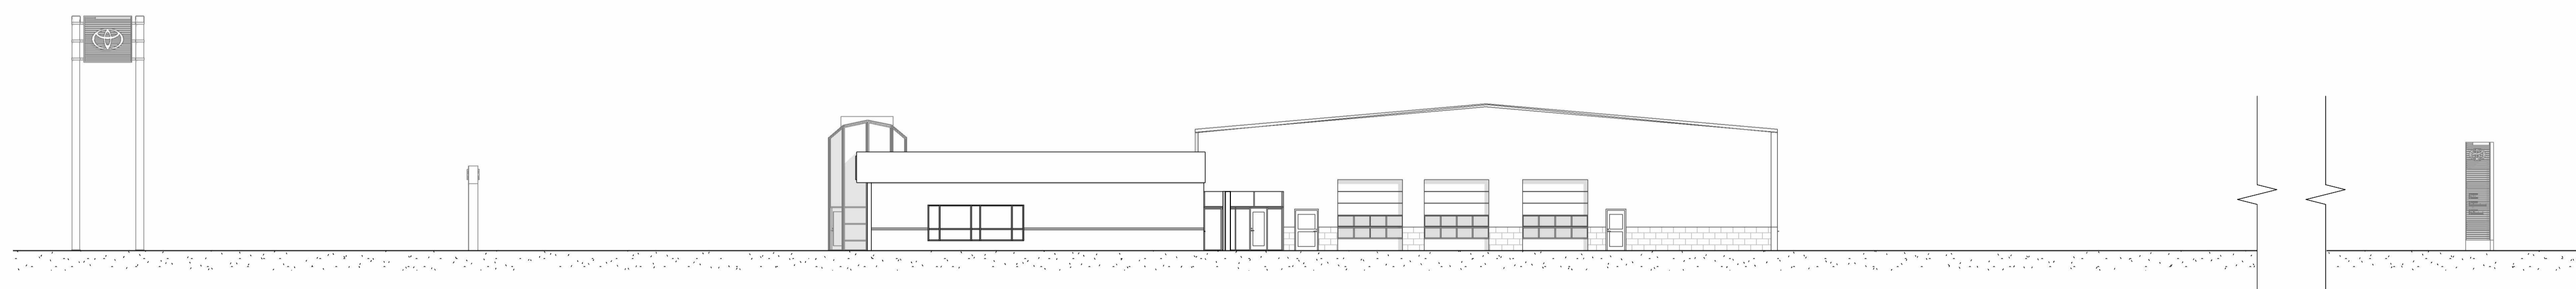

FASAD MOT ÖSTER

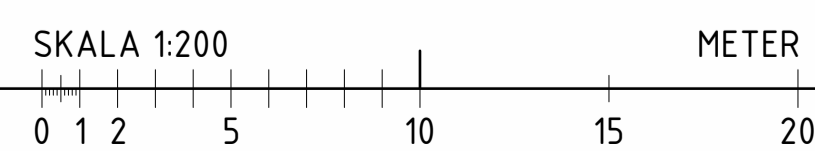

FASAD MOT SÖDER



2024-04-24 16:10:52 C:\Users\AnnaVirén\JUTA arkitekter AB\Toyota - Dokument\Skelletfteå\0 Modeller\A-45-V-100\_Skelletfteå.rvt

BET	ÄNDRINGEN AVSER	DATUM	SIGN
<b>SKYLTLOV</b>			
			
			
<b>Juta Arkitekter</b>			
<b>TOYOTA SKELLEFTEÅ</b>			
KUNDEN 1			
<input checked="" type="checkbox"/>	S BAA Konsult	tel. 0708-39 77 00	
<input type="checkbox"/>	A Juta Arkitekter	tel. 031-24 47 99	
UPPROG NR	RITAD/KONSTR. AV	HANDLÄGGARE	
110494	AV	A. Virén	
DATUM	ANSVÄRIG		
2023-09-18	Bo Aldelin		
<b>FASADER ÖVERSIKT</b>			
SKALA	NUMMER	BET	
A1 1:200	A-45-3-001		
A3 1:400			