


**FÖRKLARINGAR**


Mått anges i millimeter.

**FÖRESKRIFTER**


Infästning av samtliga skyltar skall vara C4-klassad, alternativt A4-klassad.

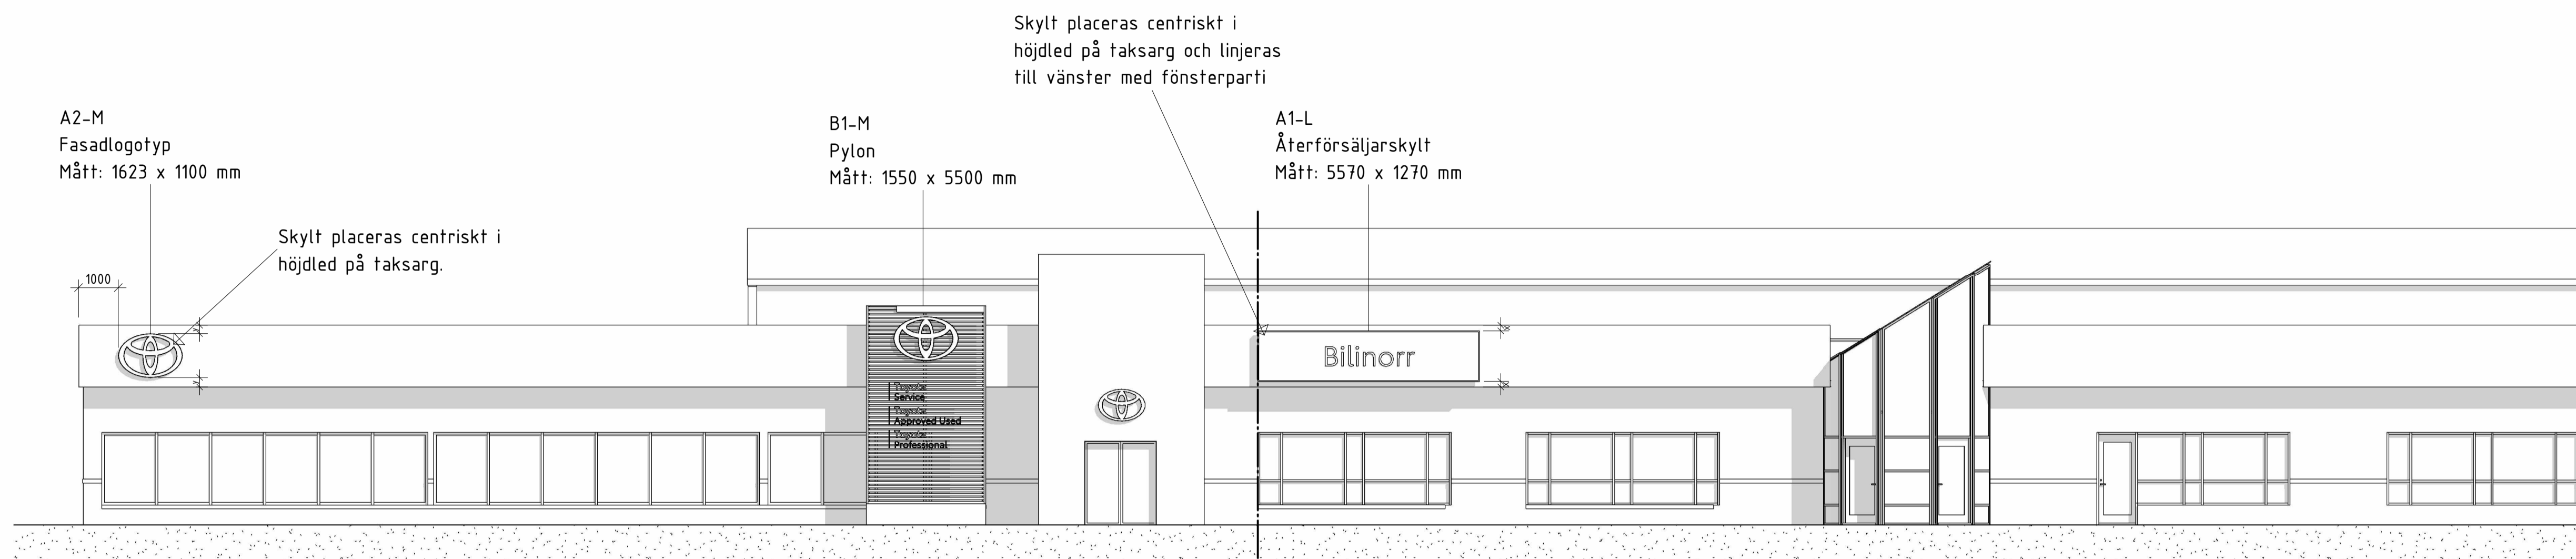

FASAD MOT VÄSTER

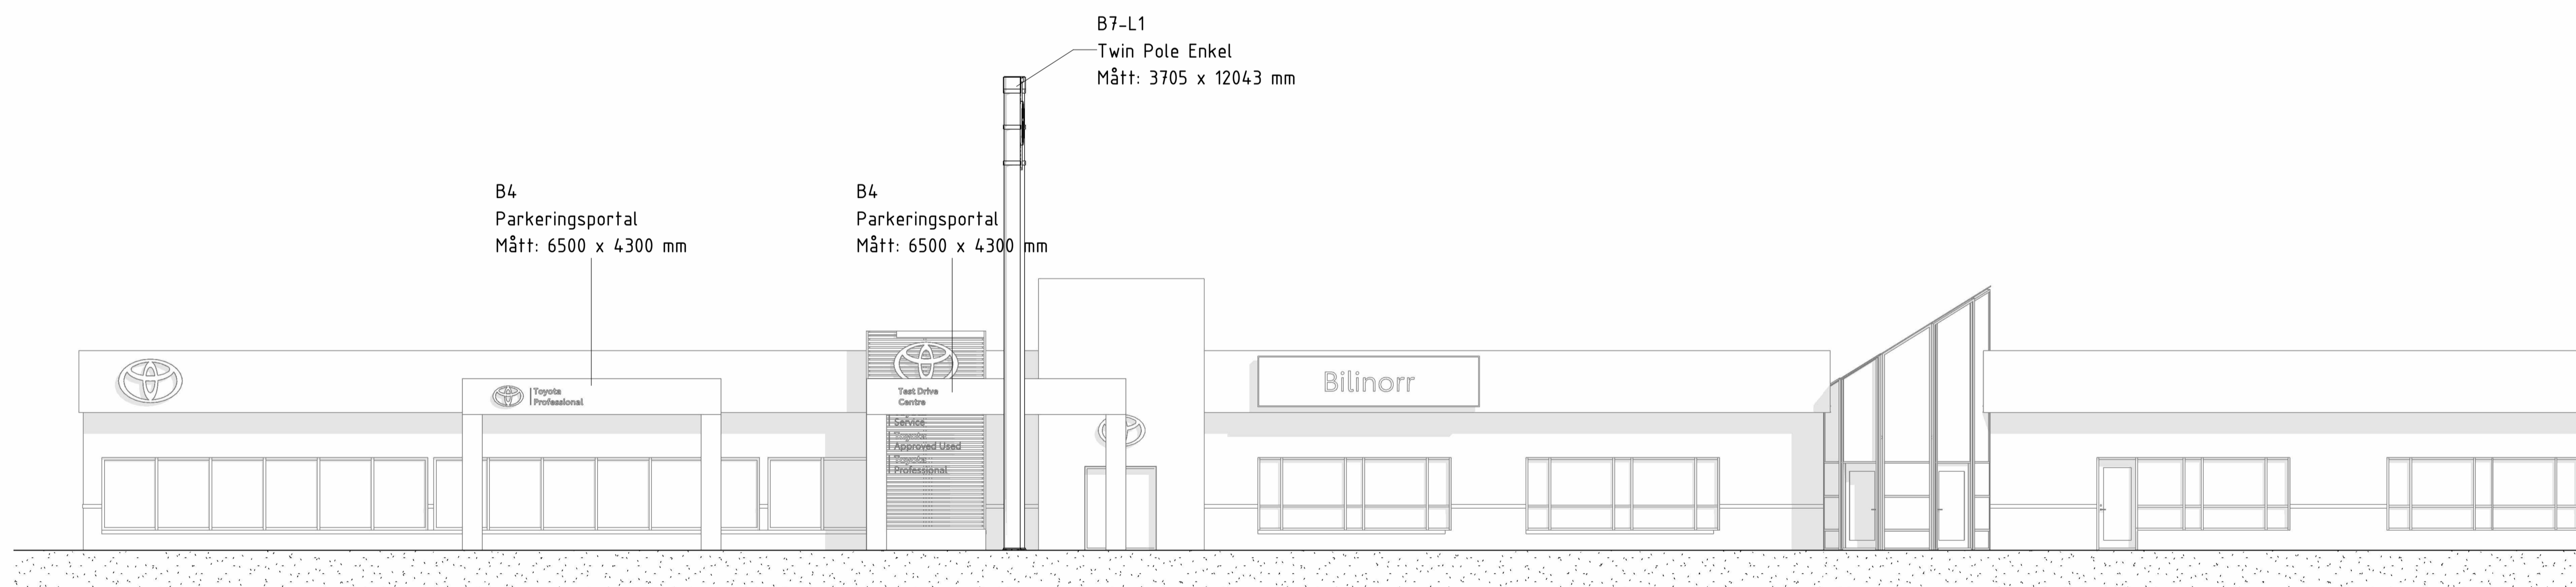

FASAD MOT VÄSTER - PARKERING

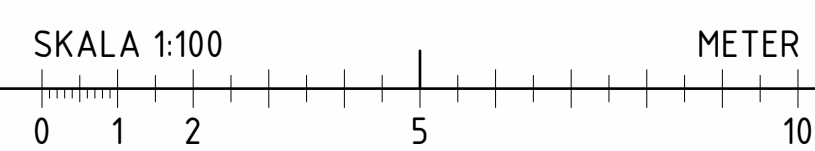

BET	ANDRINGEN AVSER	DATUM	SIGN
<b>SKYLTLOV</b>			
<b>Juta Arkitekter</b>			
<b>TOYOTA SKELLEFTEÅ</b>			
KUNDEN 1			
☒ S	BAA Konsult	tel. 0708-39 77 00	
A	Juta Arkitekter	tel. 031-24 47 99	
UPPROG NR	RITAD/KONSTR. AV	HANDLÄGGARE	
110494	AV	A. Virén	
DATUM	ANSVARIG		
2023-09-18	Bo Aldelin		
FASAD MOT VÄSTER			
SKALA	NUMMER	BET	
A1 1:100	A-45-3-002		
A3 1:200			