


Situationsplan  
1 : 400

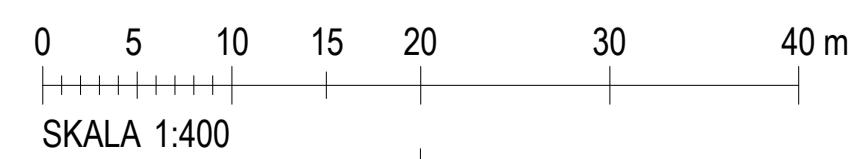

BET	ANT	ÄNDRINGEN AVSER	SEN	DATUM
<b>BYGGLOVSHANDLING</b>				
Tillbyggnad industrilokal				
A		Byggråd Norr AB		TEL 076-888 41 33
K				
E				
V				
L				
UPPDRAG NR 1193		RITAD AV KS	HANDLÄGGARE	
DATUM 29/4-2024		ANSVARIG KS		
Bormaskinen 2 Skellefteå kommun Situationsplan				
SKALA 1:400	A1	NUMMER A-01.1-100	BET	