


Sektion 1
1 : 100

Plan 1
1 : 100

Sektion 1
A-40.1-101

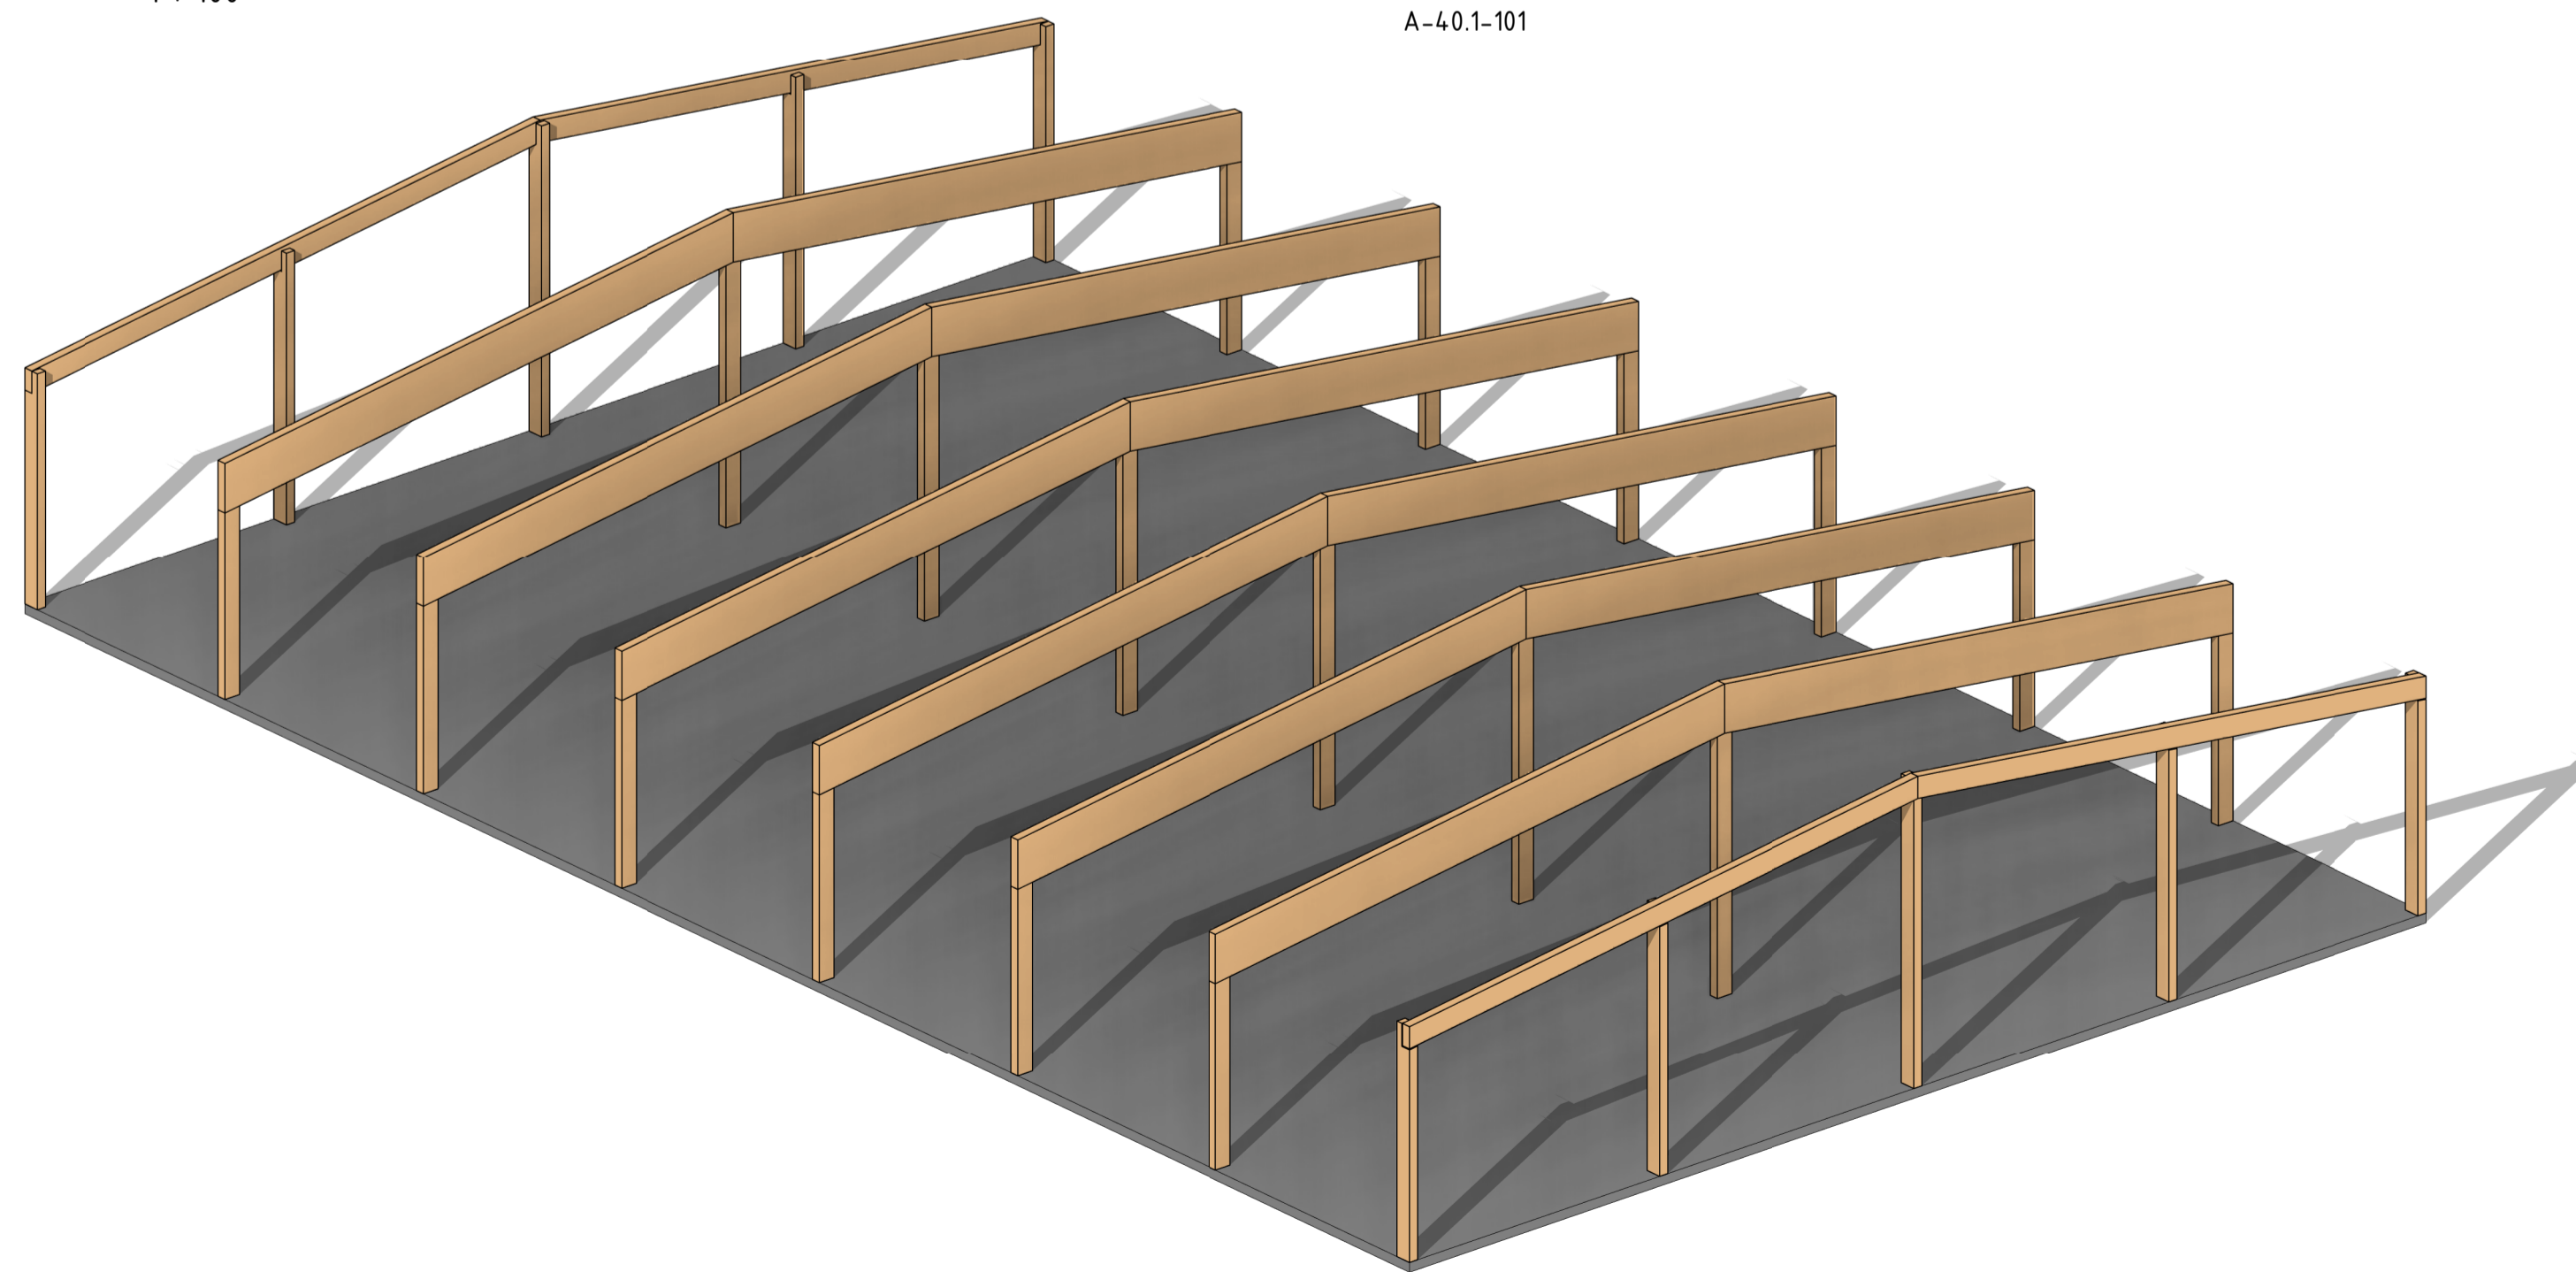

3D-vy stomme



BET	ANT	ÄNDRINGEN AVSER	SEN	DATUM
BYGGLOVSHANDLING				
Tillbyggnad industrilokal				
A		Byggråd Norr AB		TEL: 076-888 41 33
K				
E				
V				
L				
UPPDRAG NR 1193		RITAD AV KS	HANDLÄGGARE	
DATUM 29/4-2024		ANSVARIG KS		
Borrmaskinen 2 Skellefteå kommun Plan/ Sektion				
SKALA 1:100	A1	NUMMER A-40.1-101	BET	