




Fasad mot Nordost  
1 : 100

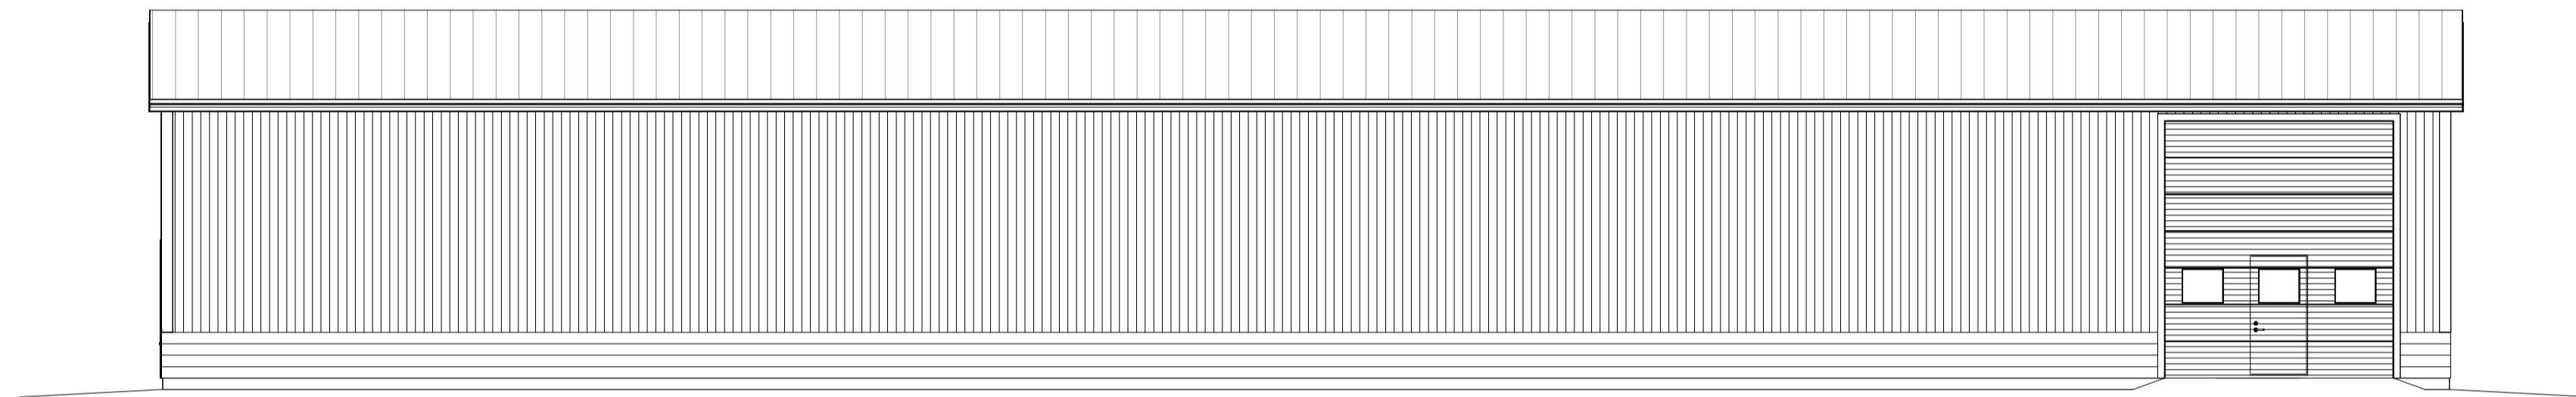

Fasad mot Nordväst  
1 : 100

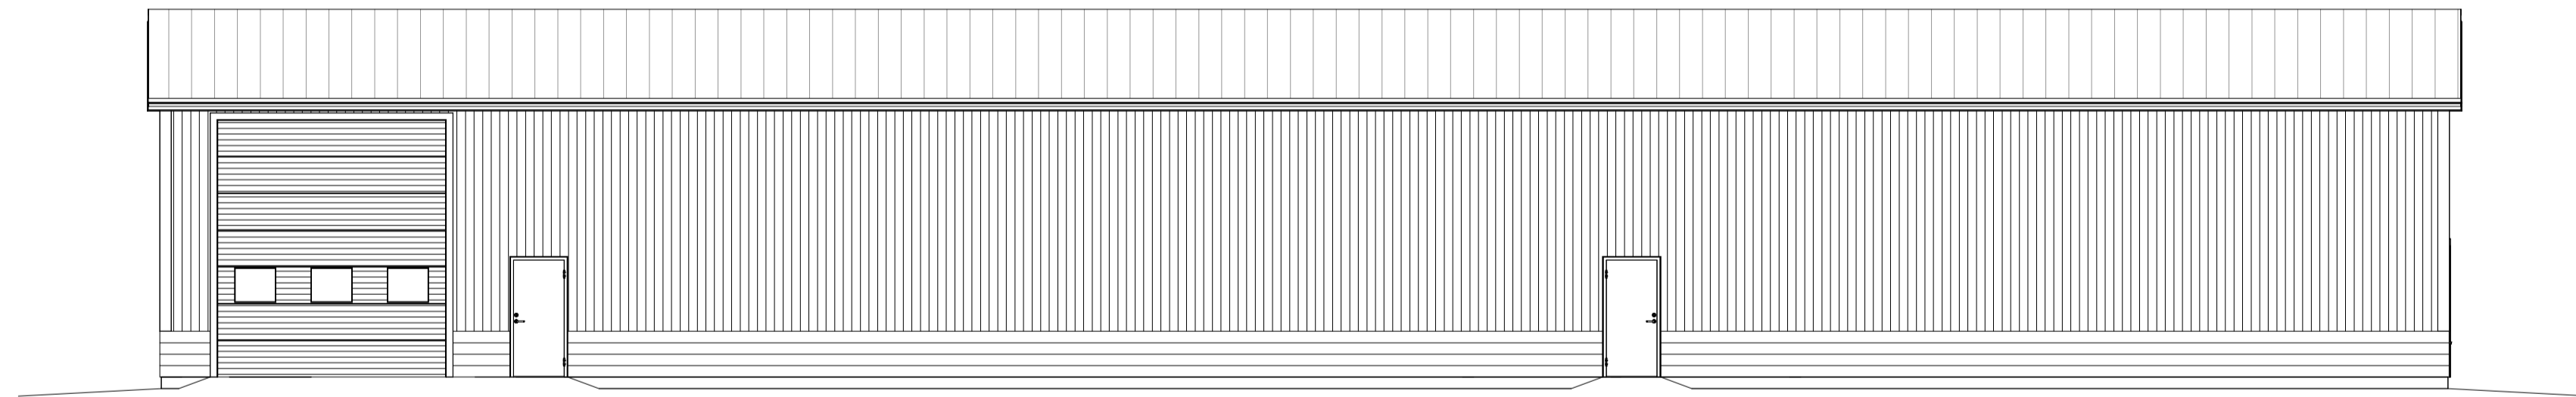

Fasad mot Sydost  
1 : 100

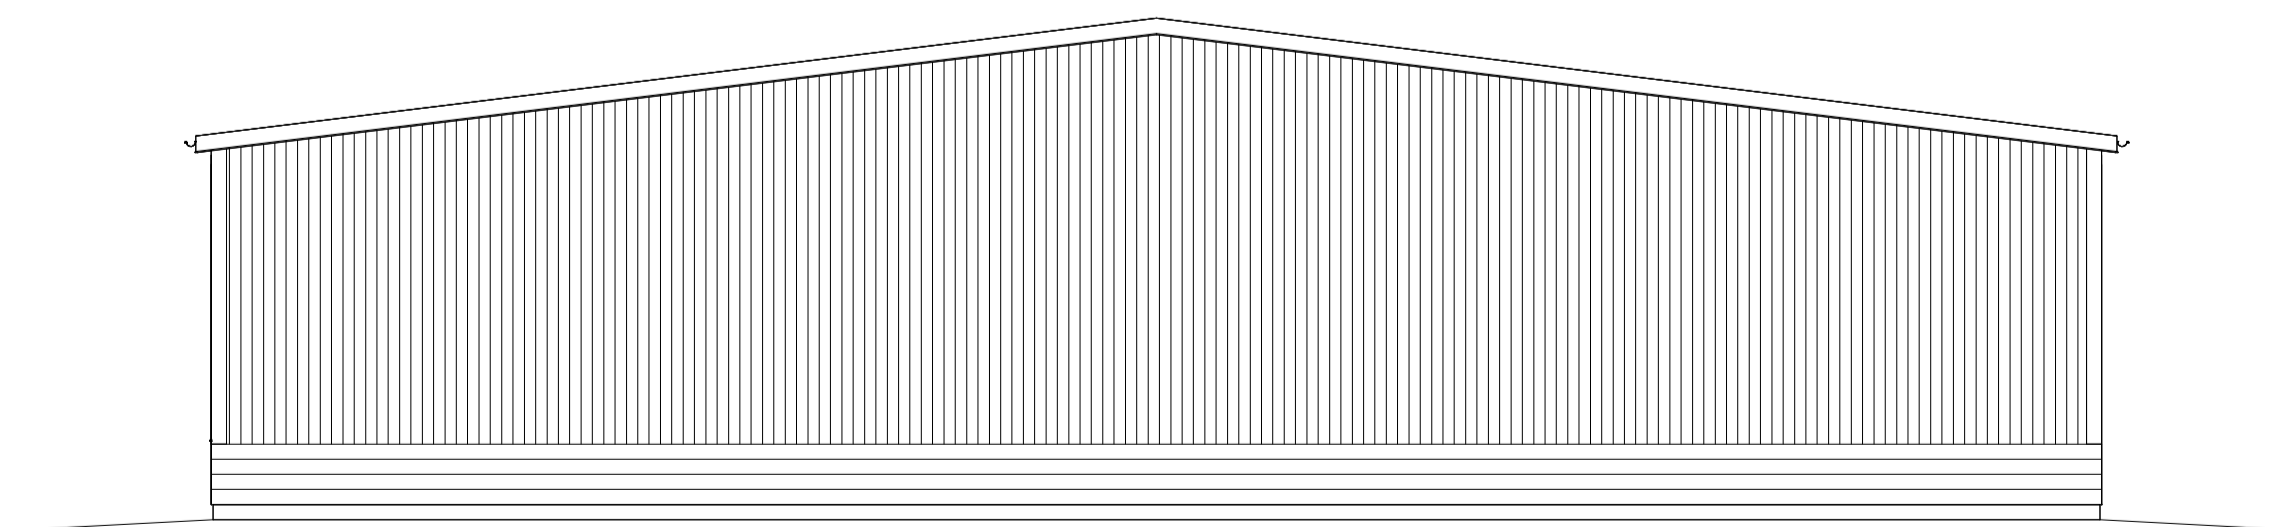

Fasad mot Sydväst  
1 : 100

BET	ANT	ÄNDRINGEN AVSER	SEN	DATUM
<b>BYGGLOVSHANDLING</b>				
<b>Tillbyggnad industrilokal</b>				
A		Byggråd Norr AB		TEL: 076-888 41 33
K				
E				
V				
L				
UPPDRAG NR	RITAD AV	HANDLÄGGARE		
1193	KS			
DATUM	ANSVARIG			
24/4-2024	KS			
Borrmaskinen 2				
Skellefteå kommun				
Fasad				
SKALA	NUMMER	I BET		
1:100 A1	A-40.3-101			