




28 meter  
2,2m  
1,85m  
225 meter  
Bakkant dike (Trafikområde) 8m  
N = 7 168 308,738, E = 786 812,586,  
SWEREF90TM

Skala 1:1000 (A4)

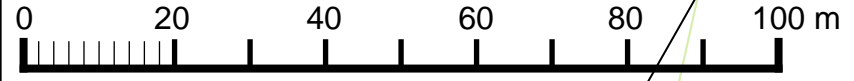

Förklaring	
	Ny nätstation
Typ av karta Bygglövsansökan	Projekt, uppdrag 36566
Kommun Skellefteå	Fastighet Mjövattnet 14:8
Skala 1:1000 Datum 2024-05-02	
Skapad av Lars Wallmark	