



BEF MARK

FASAD MOT SÖDER

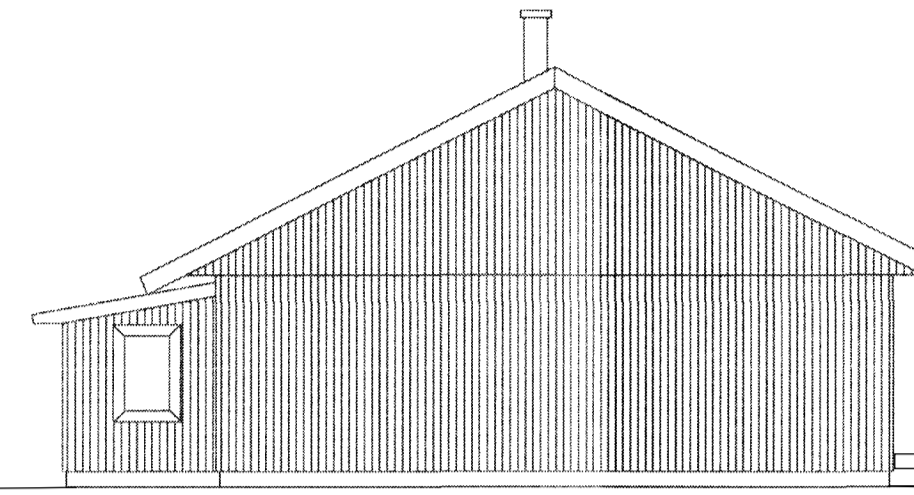


BEF MARK

FASAD MOT ÖSTER

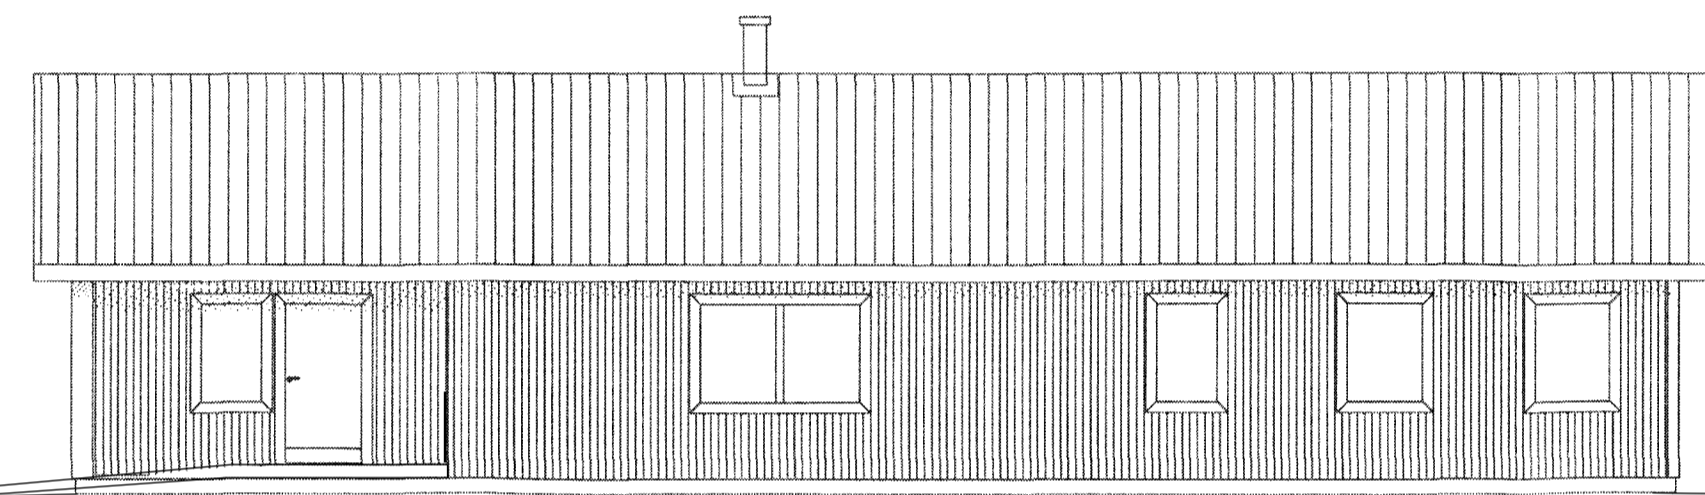


BEF MARK

FASAD MOT NORR

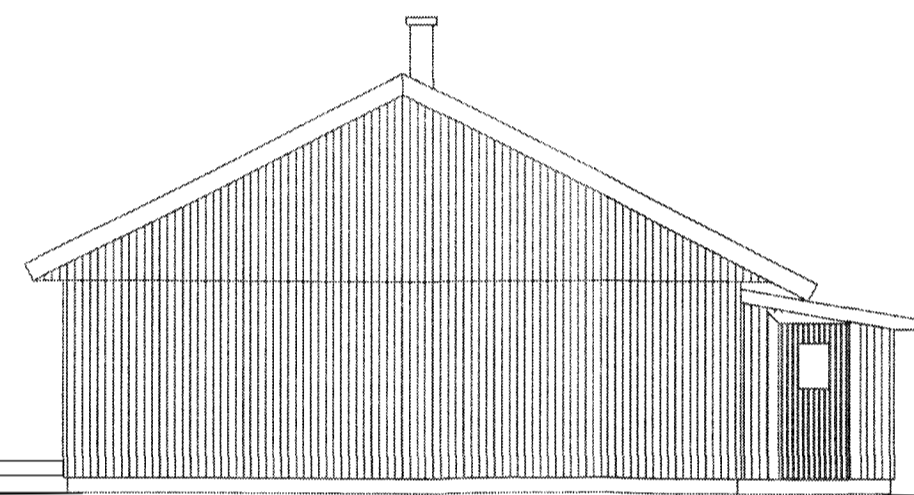

BEF MARK

FASAD MOT VÄSTER

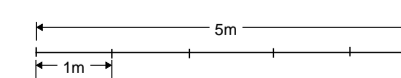

BET	ANT	ÄNDRINGEN AVSER	SIGN	DATUM
<p>Ändrad användning från förskola till tidsbegränsat boende Klockaren FSK KV Paviljongen 2 Läkarvägen 5k</p>				
UPPDRAG NR	RITAD	KONSTR	HANDLÄGGARE	
DATUM	ML e		ANSVARIG	
2024-04-04				
SKALA	NUMMER	BET		
1:100	001			