


**FÖRKLARINGAR**


Mått anges i millimeter.

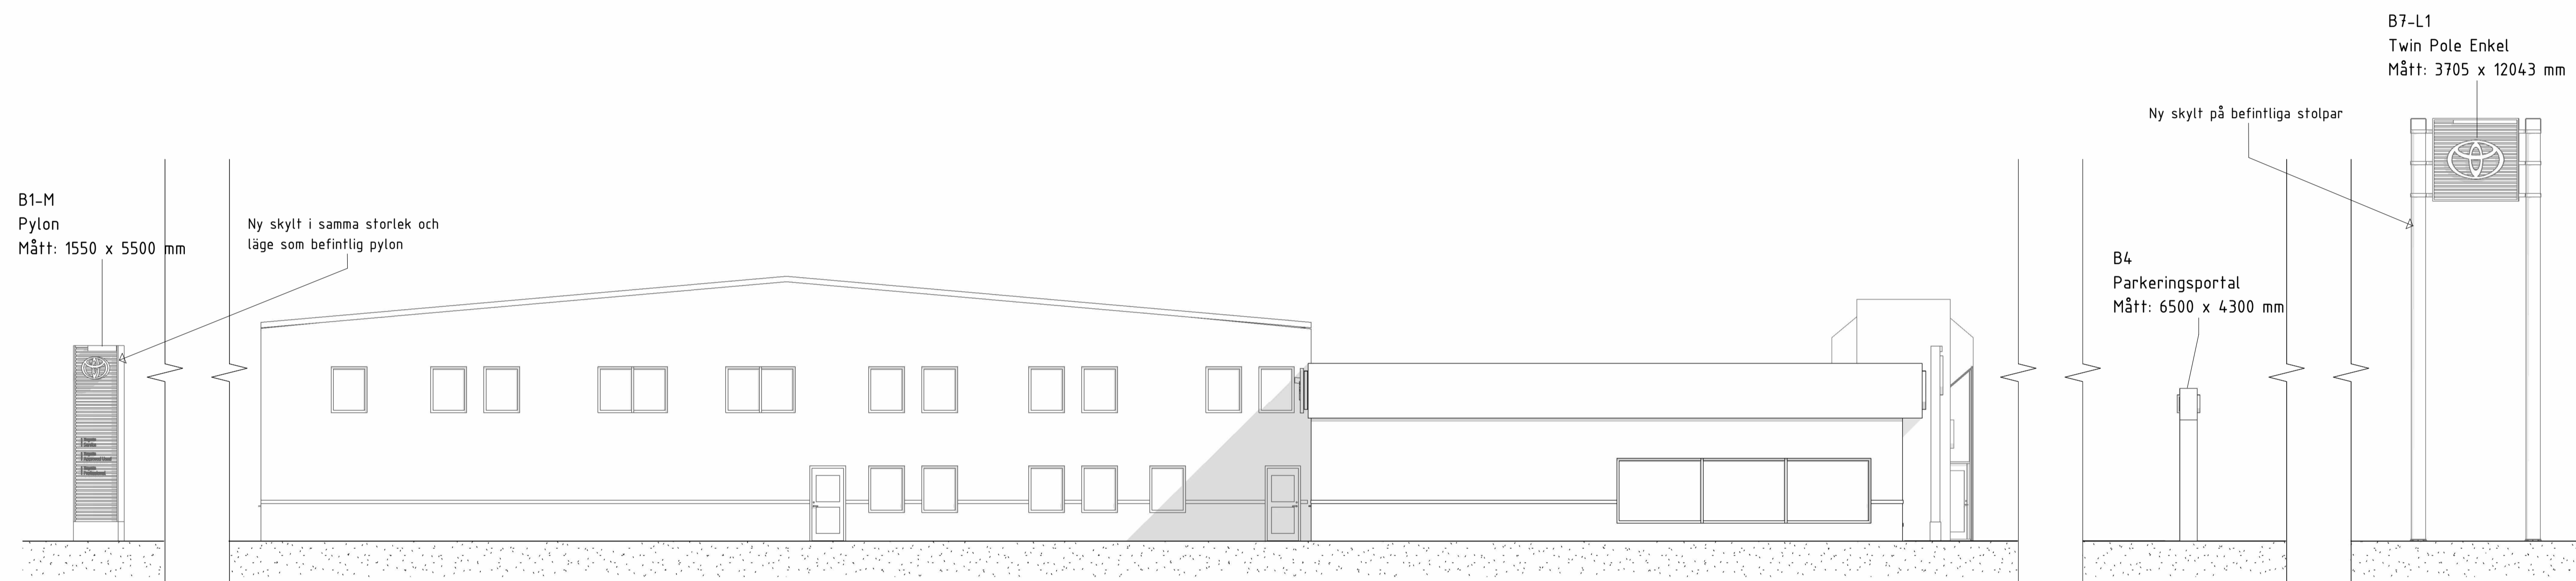

**FÖRESKRIFTER**

Infästning av samtliga skyltar skall vara C4-klassad, alternativt A4-klassad.

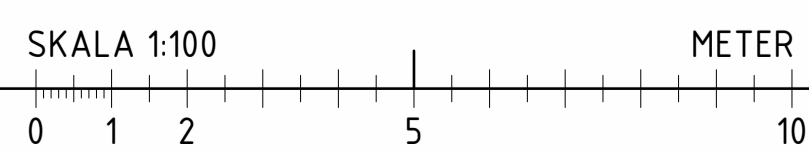

2024-04-24 16:11:02 C:\Users\AnnaVirén\JUTA arkitekter AB\Toyota - Dokument\SkelletTeå\0 Modellen\A-45-V-100\_SkelletTeå.rvt



BET	ANDRINGEN AVSER	DATUM	SIGN
<b>SKYLTLOV</b>			
			
			
Juta Arkitekter <b>TOYOTA SKELLEFTEÅ</b> KUNDEN 1			
☒ S	BAA Konsult	tel. 0708-39 77 00	
A	Juta Arkitekter	tel. 031-24 47 99	
UPPROG NR 110494		RITAD/KONSTR. AV AV	HANDLÄGGARE A. Virén
DATUM 2023-09-18		ANSVÄRIG Bo Aldelin	
FASAD MOT NORR			
SKALA A1 1:100 A3 1:200	NUMMER A-45-3-003		BET