


FÖRKLARINGAR


Mått anges i millimeter.

FÖRESKRIFTER

Infästning av samtliga skyltar skall vara C4-klassad, alternativt A4-klassad.

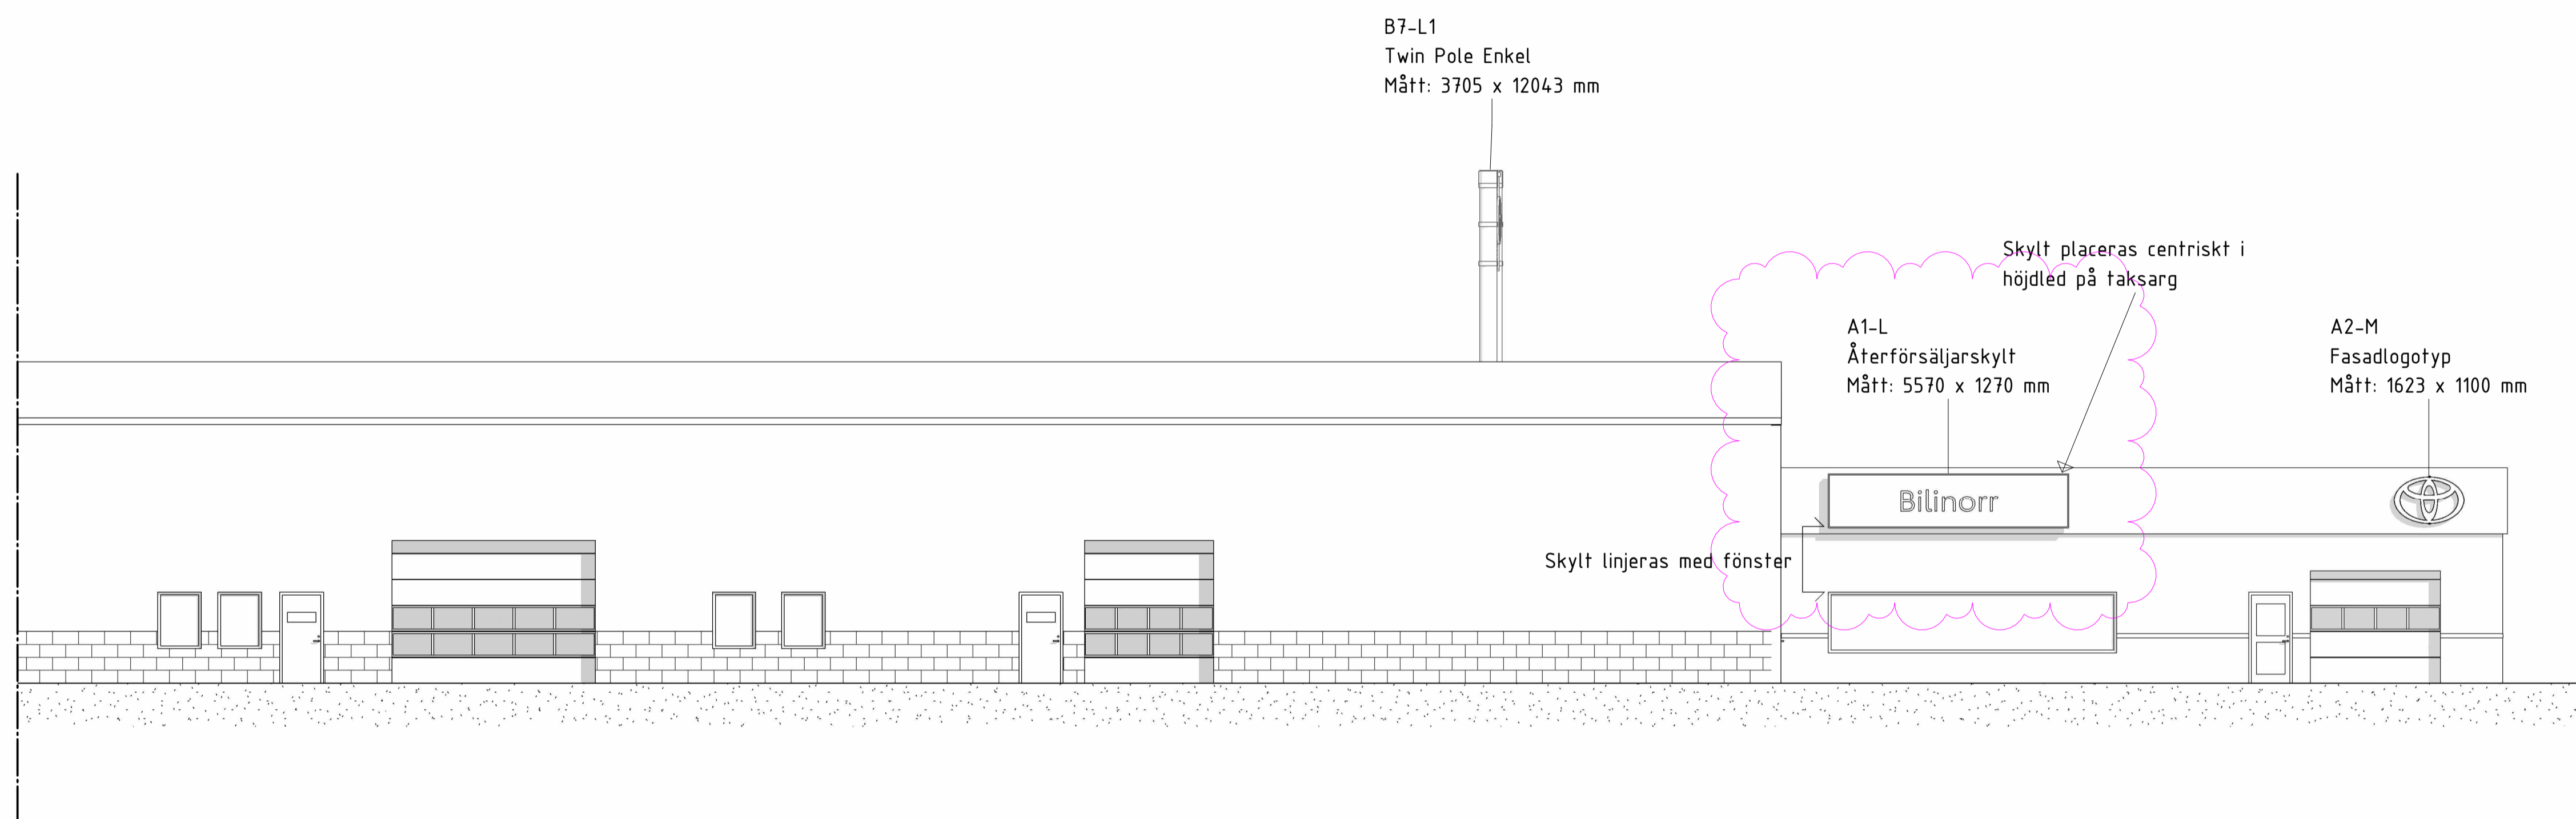

C:\Users\AnnaVirén\JUTA arkitekter AB\Toyota - Dokument\Skellefteå\0 Modeller\A-45-V-100_Skellefteå.rvt
2024-04-24 16:11:06

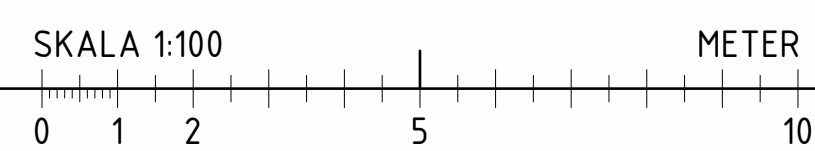

A	Tillkommande fasadskylt	2024-04-24	AV
BET	ANDRINGEN AVSER	DATUM	SIGN
SKYLTLOV			
Juta Arkitekter			
TOYOTA SKELLEFTEÅ			
KUNDEN 1			
×	S BAA Konsult	tel. 0708-39 77 00	
	A Juta Arkitekter	tel. 031-24 47 99	
UPPROG NR	RITAD/KONSTR. AV	HANDLÄGGARE	
110494	AV	A. Virén	
DATUM	ANSVARIG		
2023-09-18	Bo Aldelin		
FASAD MOT ÖST			
SKALA	NUMMER	BET	
A1 1:100	A-45-3-004	A	
A3 1:200			