


FÖRKLARINGAR


Mått anges i millimeter.

FÖRESKRIFTER

Infästning av samtliga skyltar skall vara C4-klassad, alternativt A4-klassad.

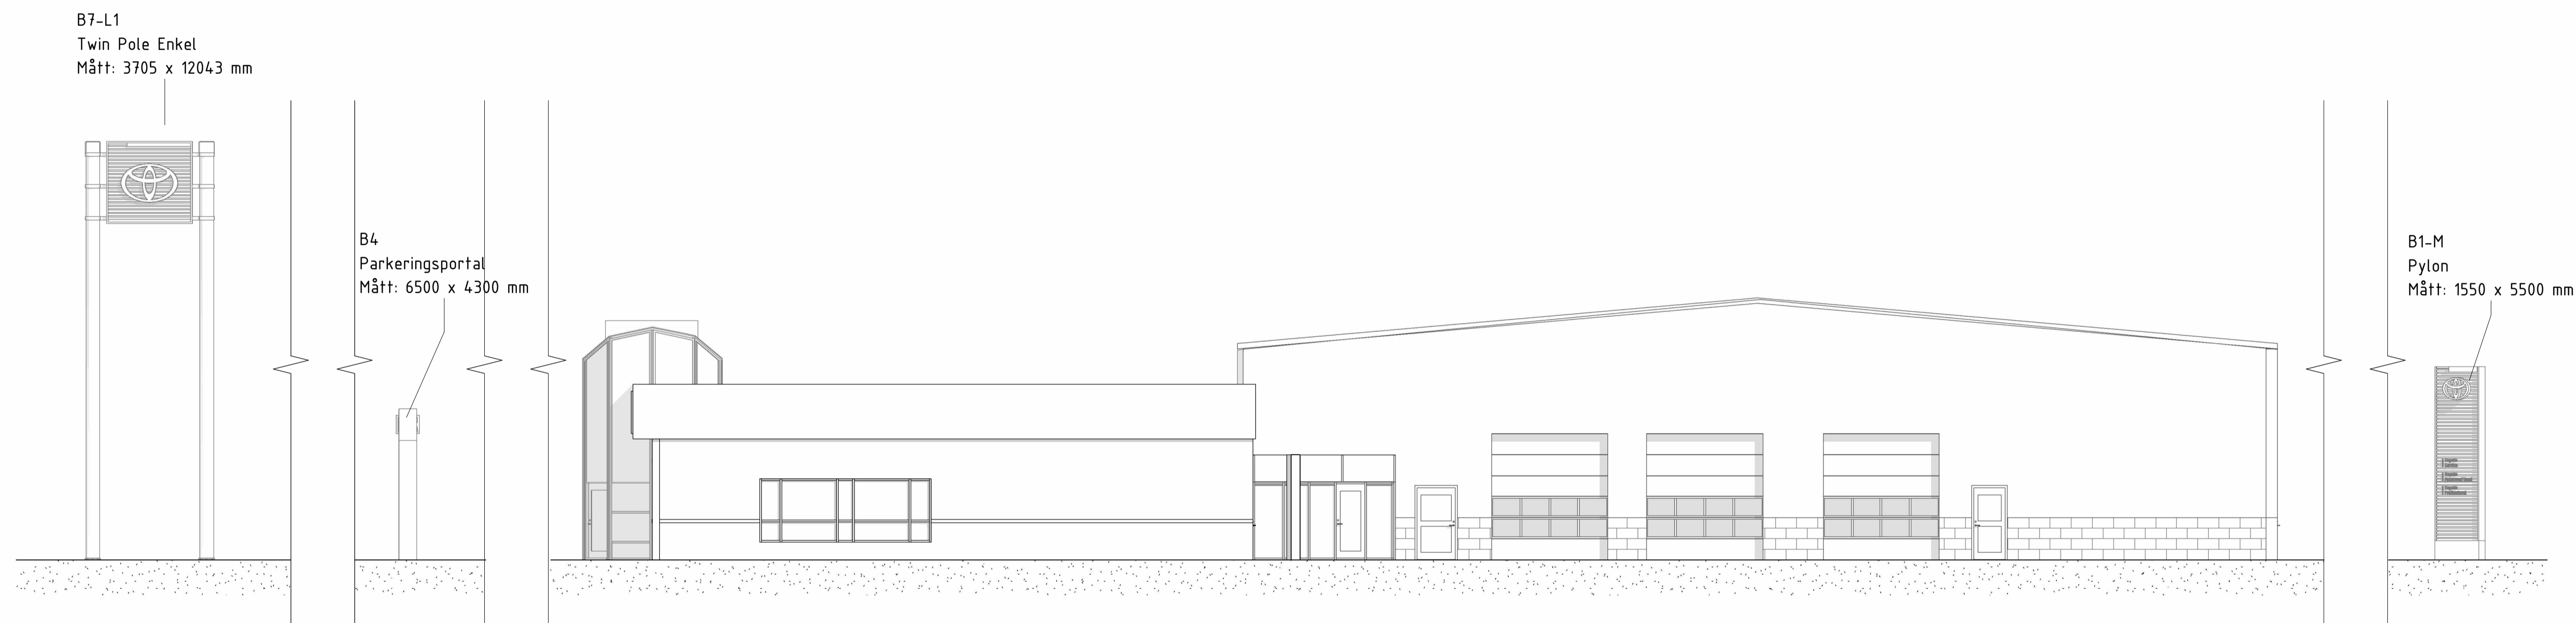

C:\Users\AnnaVirén\JUTA arkitekter AB\Toyota - Dokument\Skellefteå\0 Modeller\A-45-3-005_Skellefteå.rvt
2024-04-24 16:11:00

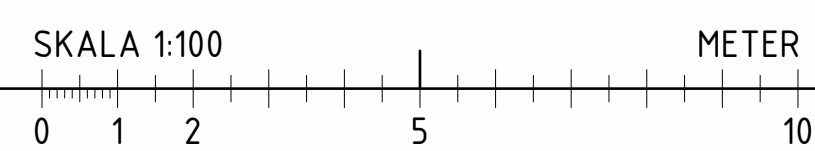

BET	ÄNDRINGEN AVSER	DATUM	SIGN
SKYLTLOV			
Juta Arkitekter			
TOYOTA SKELLEFTEÅ			
KUNDEN 1			
<input checked="" type="checkbox"/>	S BAA Konsult	tel. 0708-39 77 00	
<input type="checkbox"/>	A Juta Arkitekter	tel. 031-24 47 99	
UPPDRAG NR 110494		RITAD/KONSTR. AV AV	HANDLÄGGARE A. Virén
DATUM 2023-09-18		ANSVÄRIG Bo Aldelin	
FASAD MOT SÖDER			
SKALA A1 1:100 A3 1:200	NUMMER A-45-3-005	BET	