
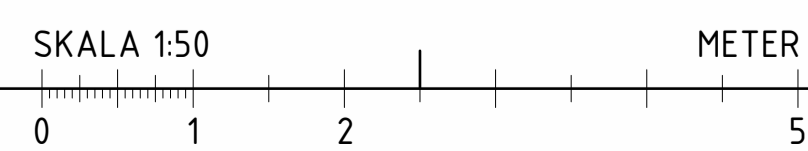


SKYLTLISTA

Beteckning	Namn	Typ/Storlek	Text på skylt	Beskrivning	Bredd (mm)	Höjd (mm)	Djup (mm)	El	TME Name	Kommentar/Anpassningar	Antal
A1-L	Återförsäljarskylt	Large	Bilinorr	Fasadskylt med återförsäljarens namn	5570	1270	220	Ja	Dealer Name MF_007		2
A2-M	Fasadlogotyp	Medium		Fasadskylt Toyotalogga	1623	1100	100	Ja	Directed Facade Logo MF_014		2
A2-S	Fasadlogotyp	Small		Fasadskylt Toyotalogga	1180	800	100	Ja	Directed Facade Logo MF_014		1
B1-M	Pylon	Medium	Toyota Service, Toyota Approved Used, Toyota Professional	Fristående skylt vid infart	1550	5500	300	Ja	Totem MF11_001		1
B2-M	Entréskylt	Medium	Toyota Service, Toyota Approved Used, Toyota Professional	Fristående skylt vid entré	3000	5500	250	Ja	Facade Screen MF11_002		1
B4	Parkeringsportal	Professional	Toyota Professional	Fristående upplyst båge för parkering	6500	4300	500	Ja	Archway MF11_004		1
B4	Parkeringsportal	Test Drive Centre	Test Drive Centre	Fristående upplyst båge för parkering	6500	4300	500	Ja	Archway MF11_004		1
B7-L1	Twin Pole Enkel	Large		Fristående riktmärkesskylt	3705	12043	400	Ja	Pylon Retrofit MF11_009		1

MATERIALBESKRIVNING

- Akrylpanel crylon red 2235
- Pulverlackad metall RAL 7016 anthracite
- Foliebeklädd profil med trätryck woodec evo Turner Oak - tryck i horisontell riktning.
- Ram i pulverlackad metall RAL 9010
- Vit kompositpanel - Etabond Pearl White RAL 7035

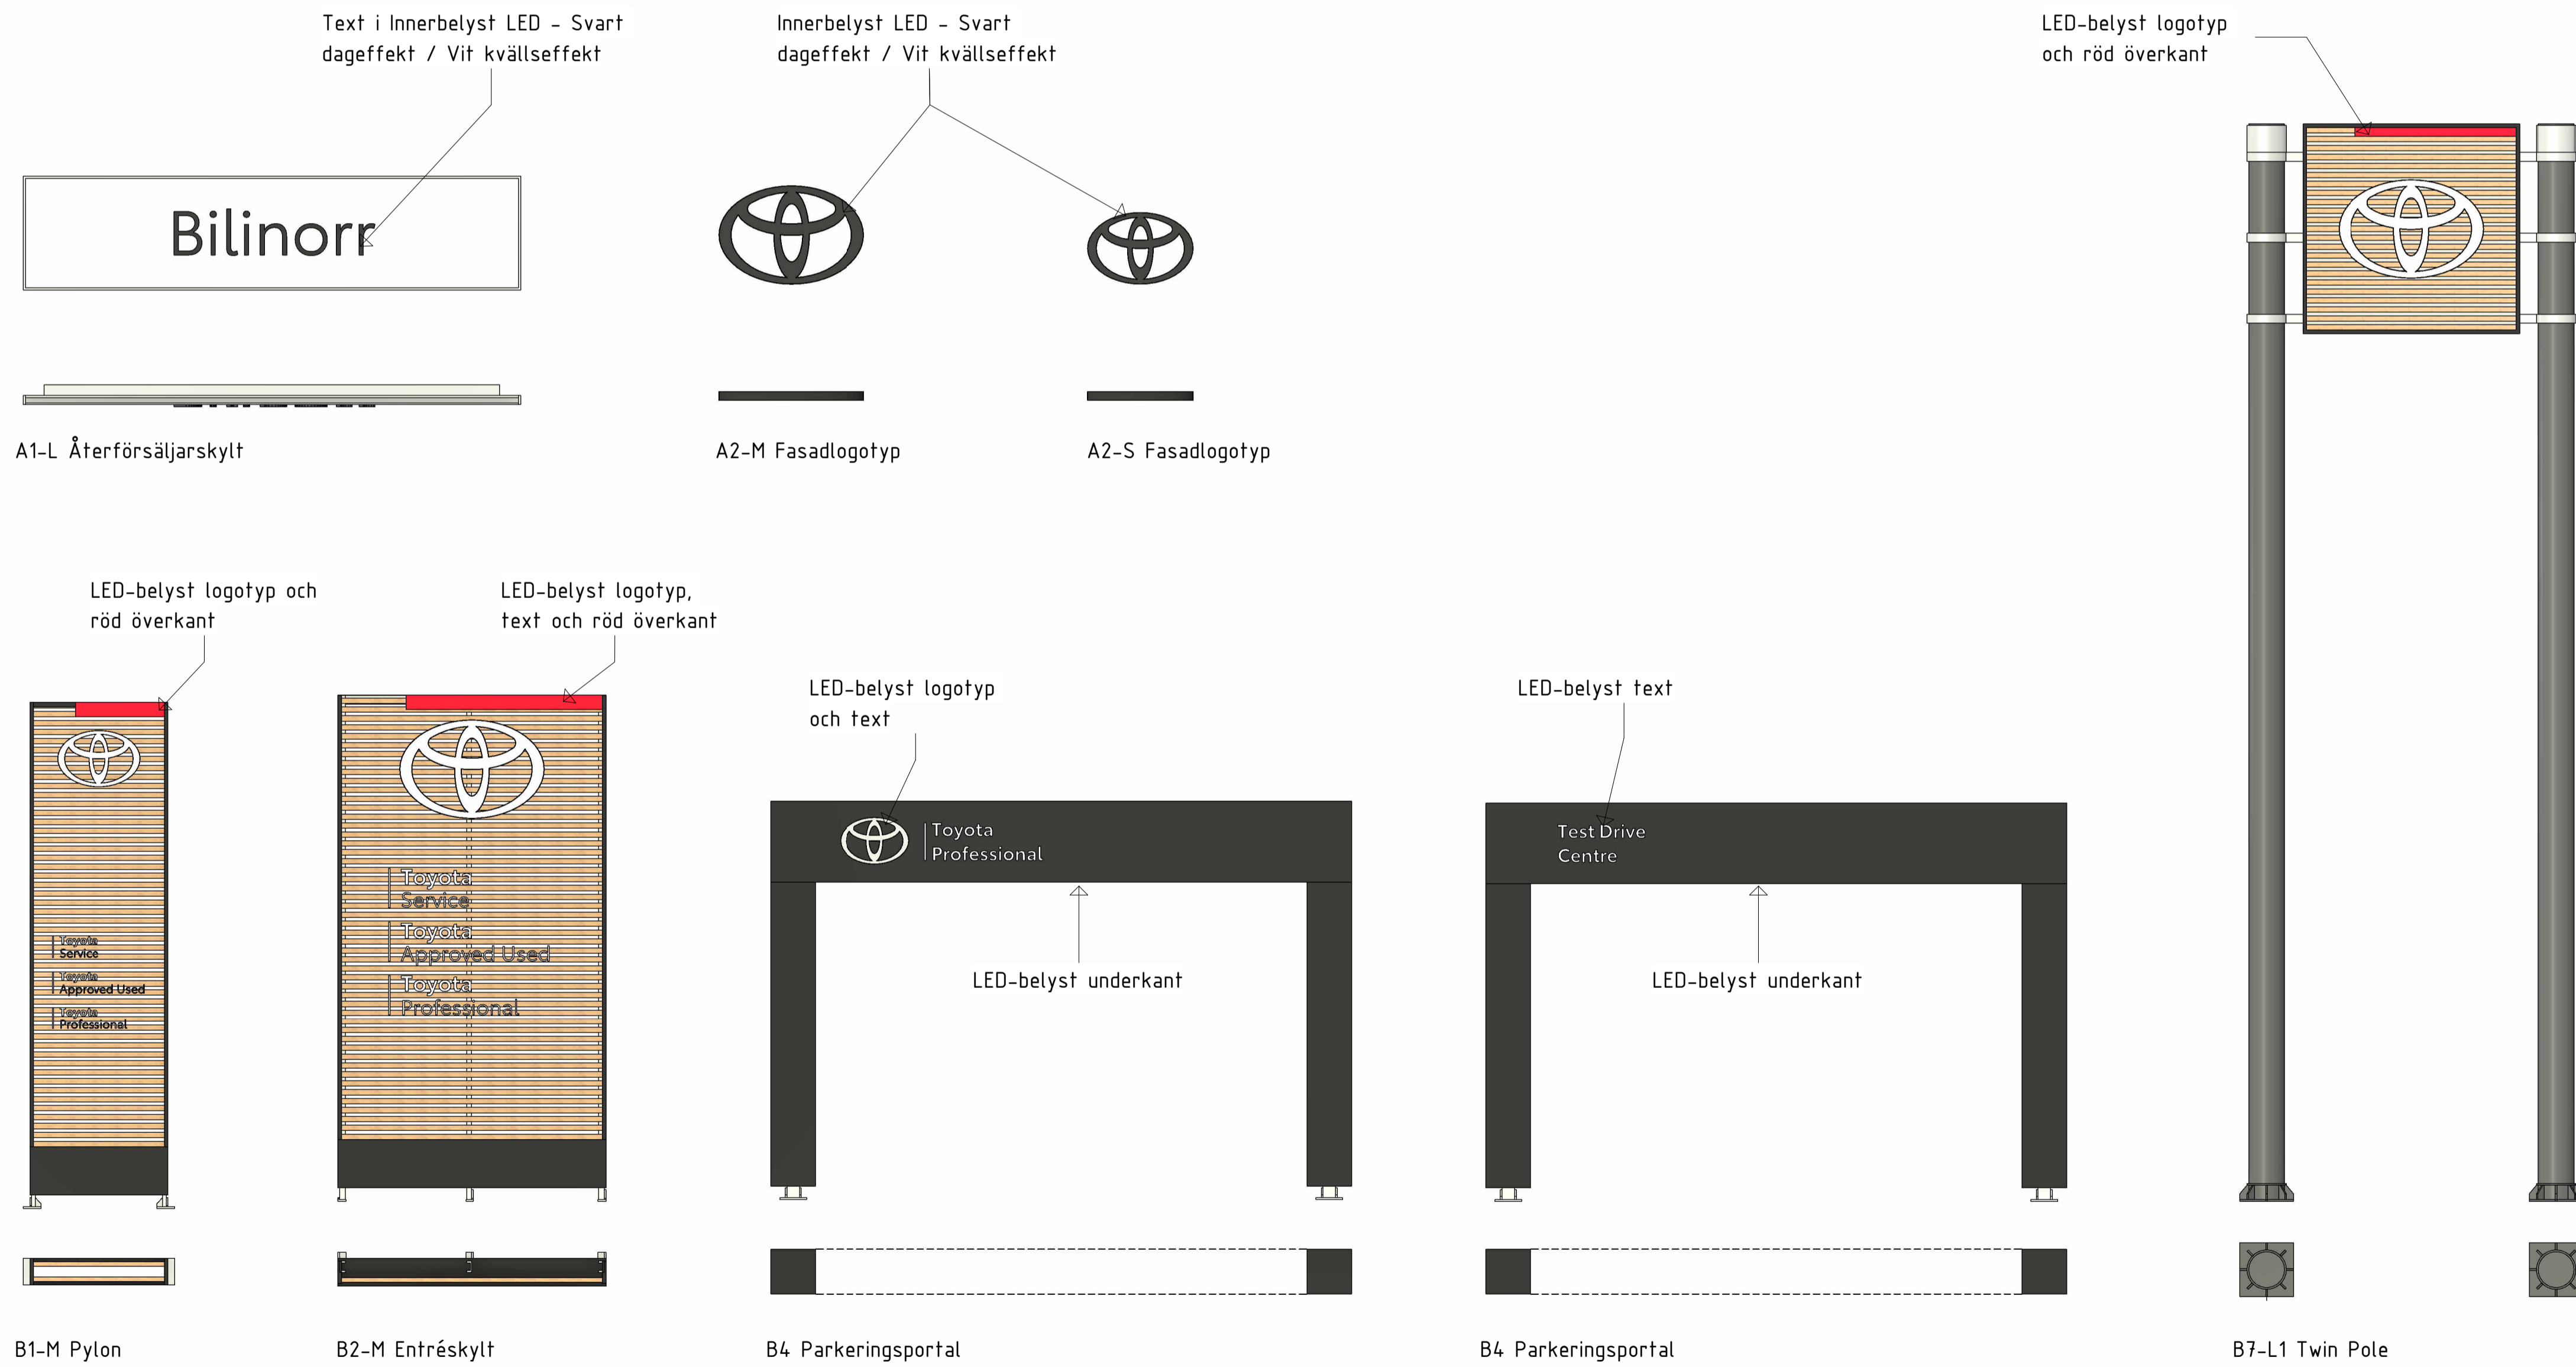

BET	ANDRINGEN AVSER	DATUM	SIGN
SKYLTLÖV			
Juta Arkitekter			
TOYOTA SKELLEFTEÅ			
KUNDEN 1			
<input checked="" type="checkbox"/>	S BAA Konsult	tel. 0708-39 77 00	
<input type="checkbox"/>	A Juta Arkitekter	tel. 031-24 47 99	
UPPROG NR 110494			
RITAD/KONSTR. AV AV		HANDLÄGGARE A. Virén	
DATUM 2023-09-18		ANSVÄRIG Bo Aldelin	
SKYLTFÖRTECKNING			
SKALA A1 1:50	NUMMER A-45-5-001	BET	
A3 1:100			